



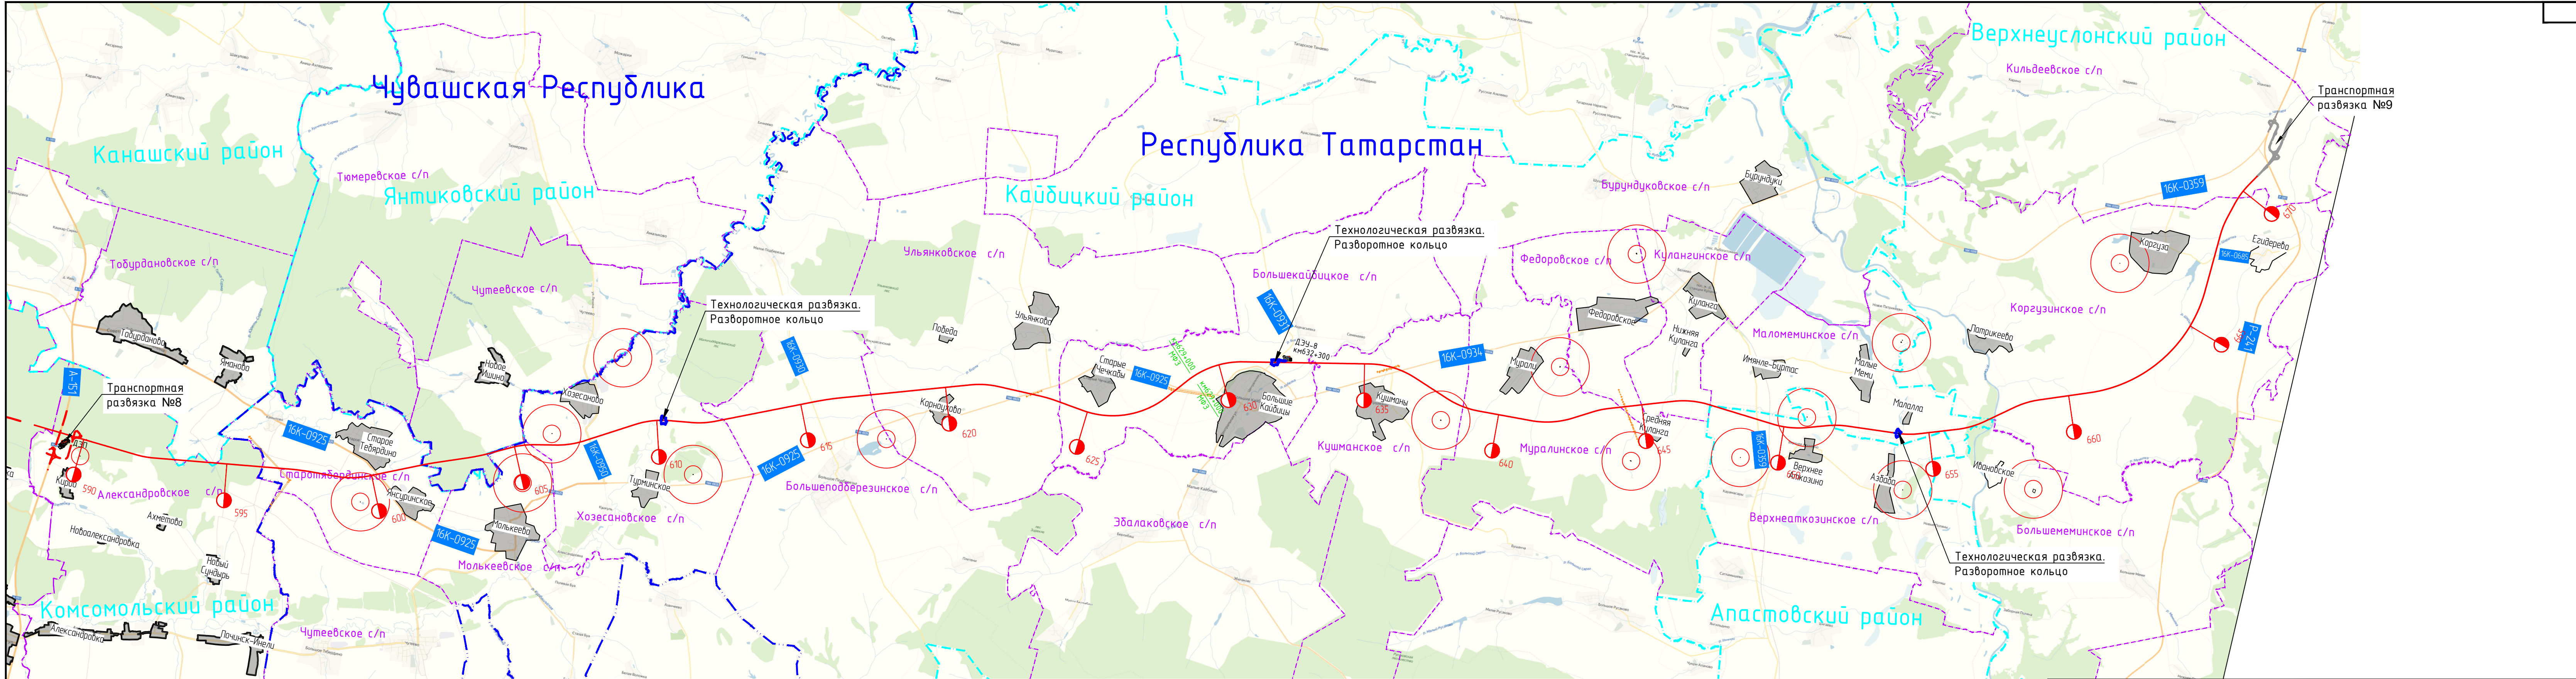

Условные обозначения:

- Ось трассы
- - - - - Граница регионов
- - - - - Граница районов
- - - - - Граница поселений

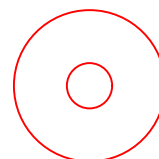

Скотомогильник и буферные зоны (300м и 1000м)

ДПТПИТ-2019-1483-ПП-5.2-АД-1

Скоростная автомобильная дорога Москва – Нижний Новгород – Казань.
Строительство скоростной автомобильной дороги Москва – Нижний Новгород – Казань 5, 6, 7 этапы км 347 – км 663

Основные технические решения

Стадия	Лист	Листов
ППТ	-	1

Ситуационный план трассы
1:100 000

АО "СОЮЗДОРПРОЕКТ"